


Gebäude A_{SG}

BGF
222.92 m²

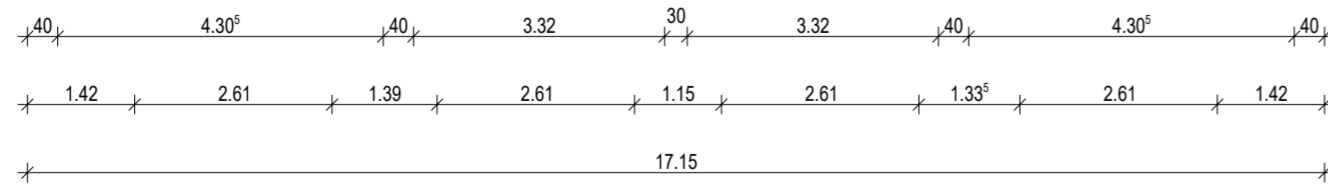

Gebäude A

BAUANTRAG

OKFFB EG= 161.00 müNN

Feldmann Architekten GmbH
 Kerkrader Strasse 3-5, 35394 Gießen
 Tel:0641-93133 0, Fax:0641-93133 33
 Mail:info@feldmann-architekten.de
 Internet:www.feldmann-architekten.de



Bauvorhaben:	Abbau und Wiederaufbau eines Spielplatzes mit Bolzplatz, Neubau von 4 Mehrfamilienwohnhäusern mit Sozialwohnungsanteil, Neubau eines Gemeinschaftshauses und dazugehörige Stellplatzanlage Krautgarten/Im Kleefeld, 35398 Gießen-Allendorf	
Bauherr:	Revikon GmbH vertreten d.d. GF. Herrn Daniel Beitlich Beim Eberacker, 35633 Lahnau	
Bauteil:	Staffelgeschoss	Maßstab: 1:100
Projektnr: 18009	Datum: 20.09.2018	gez.: JBB
Blatt- Nr.: BA 04	Bauherr:	Architekt: